



Le mobilier et l'électroménager ne sont pas fournis.
 La SCI se réserve la possibilité d'apporter des modifications de dimensions et d'équipements en fonction des contraintes techniques de construction.
 Les rebords, portes, soffites, faux-plafonds, canalisations, etc ne sont pas tous représentés.
 L'aménagement des espaces vers est donné à titre indicatif. La SCI se réserve la possibilité d'apporter des modifications en fonction des contraintes techniques issues de l'étude de l'ingénieur VRD (escaliers, rampes, embochements, murs de soutènement de terre, nivellement de terrain, talus, différences de niveaux, réseaux, regards, ...). Les pentes des jardins seront adaptées aux contraintes techniques du site.

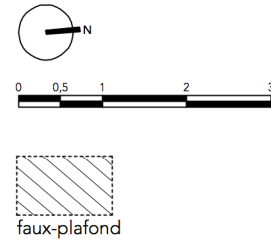

Gilles TRIGNAT
 RESIDENCES
 UN ENGAGEMENT DE QUALITÉ. UNE SIGNATURE.

LES TERRASSES DU PRIOU
 JOUFFREY 38180 SEYSSINS

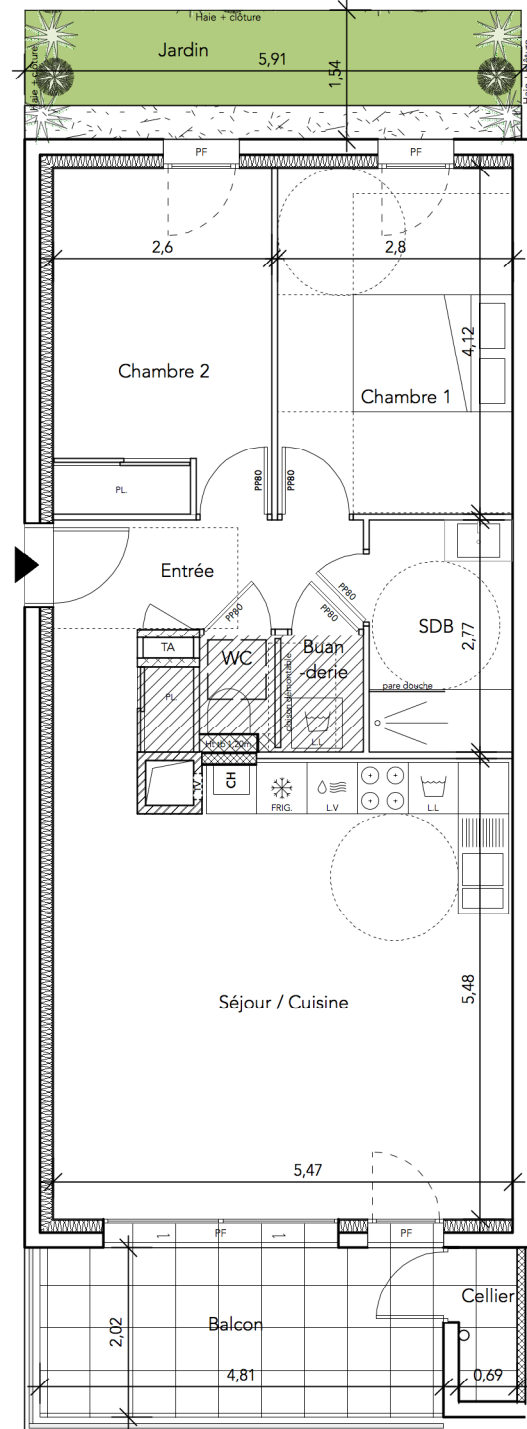

N°	Type	Etage
D-00-34	T3	RDC

Entrée	6,90 m ²
WC	1,10 m ²
SDB	4,70 m ²
Buanderie	1,35 m ²
Chambre 1	11,50 m ²
Chambre 2	10,65 m ²
Séjour / Cuisine	29,45 m ²

Total	65,65 m²
--------------	----------------------------

Balcon	9,70 m ²
Cellier	1,25 m ²
Jardin	9,05 m ²

Scrub
 29. AV DU GRAND CHAMP
 BP 70023
 38181 SEYSSINS CEDEX
 04 38 700 656
 scrubarchi@me.com

12 janvier 2021