


N°	Type	Etage
B-02-18	T5	R+2

Entrée	7,10 m ²
DGT	3,85 m ²
WC	1,95 m ²
Buanderie	0,65 m ²
RGT	2,65 m ²
SDB	4,85 m ²
Chambre 1	11,95 m ²
Chambre 2 + Pl.	10,55 m ²
Chambre 3 + Pl.	10,30 m ²
Chambre 4 + Pl. + SDB	17,40 m ²
Séjour / Cuisine	36,30 m ²
Total	107,55 m²
Terrasse	51,70m ²

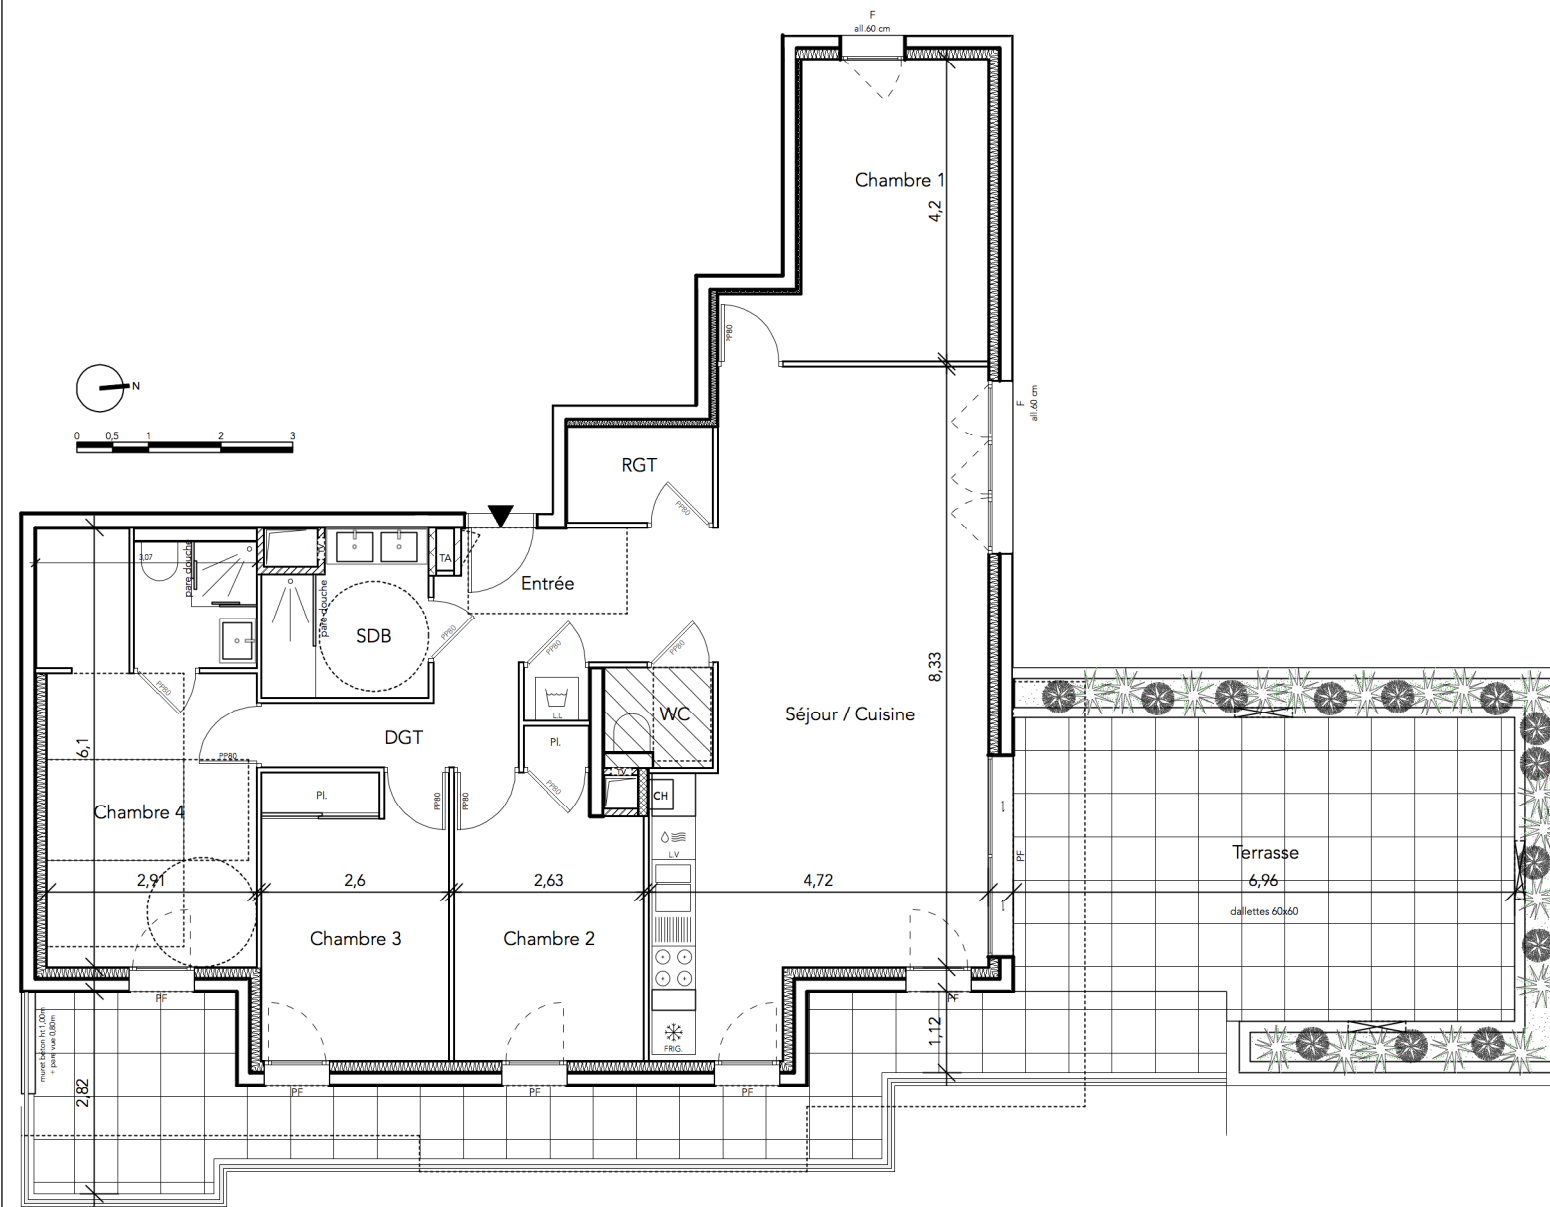

Le mobilier et l'électroménager ne sont pas fournis.
La SCI se réserve la possibilité d'apporter des modifications de dimensions et d'équipements en fonction des contraintes techniques de construction.
Les retombées, poutres, soffites, faux plafonds, canalisations, etc ne sont pas tous représentés.
L'aménagement des espaces verts est donné à titre indicatif. La SCI se réserve la possibilité d'apporter des modifications en fonction des contraintes techniques issues de l'étude de l'ingénieur VRD (escaliers, rampes, embochements, murs de soutien de terre, nivellement de terrain, talus, différences de niveaux, réseaux, regards, ...). Les pentes des jardins seront adaptées aux contraintes techniques du site.